




# RUBINOWA PARK

## RZUT PARTERU

- 1** WIATROŁAP  
5,44 m<sup>2</sup>
- 2** POKÓJ  
11,22 m<sup>2</sup>
- 3** ŁAZIENKA  
3,41 m<sup>2</sup>
- 4** POM. GOSPODARCZE / PRALNIA  
3,15 m<sup>2</sup>
- 5** SALON Z KUCHNIĄ  
26,18 m<sup>2</sup>
- 6** KL. SCHODOWA  
2,50 m<sup>2</sup>
- 7** KORYTARZ  
6,54 m<sup>2</sup>
- 8** SCHOWEK  
1,75 m<sup>2</sup>

**POW. CAŁKOWITA**  
**60,2 m<sup>2</sup>**

- 9** GARAŻ  
22,65 m<sup>2</sup>
- 10** TARAS  
8,69 m<sup>2</sup>

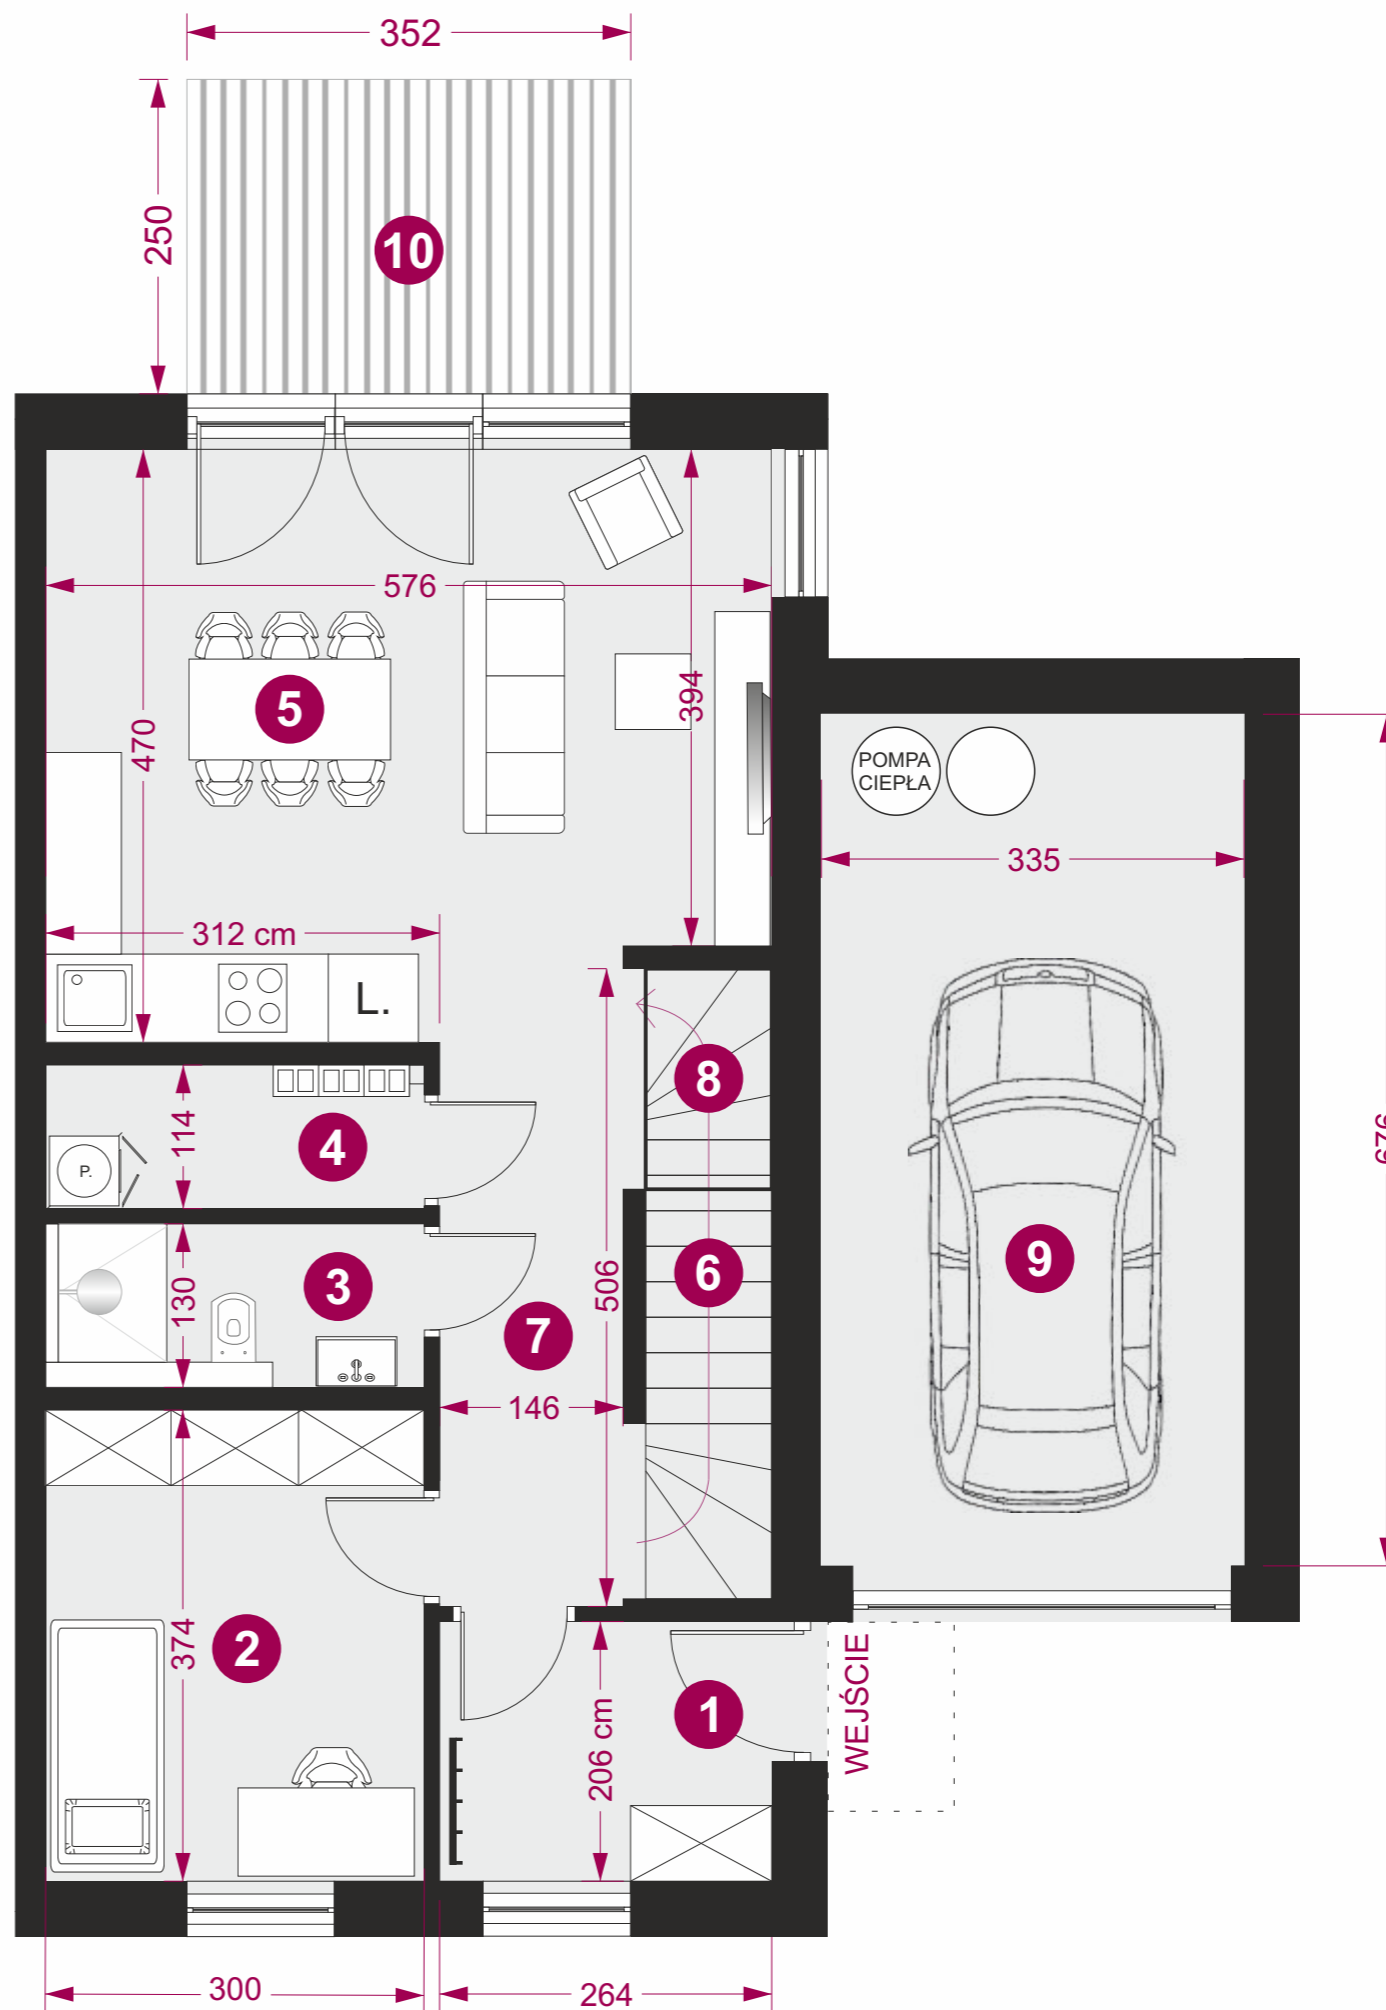

## RZUT PIĘTRA

- 1** SYPIALNIA  
15,75 m<sup>2</sup>
- 2** GARDEROBA  
3,8 m<sup>2</sup>
- 3** ŁAZIENKA  
7,35 m<sup>2</sup>
- 4** POKÓJ 1  
14,1 m<sup>2</sup>
- 5** POKÓJ 2  
9,11 m<sup>2</sup>
- 6** HALL  
6,49 m<sup>2</sup>

**POW. CAŁKOWITA**  
**56,6 m<sup>2</sup>**

