




RUBINOWA PARK

RZUT PARTERU

- 1** WIATROŁAP
5,44 m²
- 2** POKÓJ
11,22 m²
- 3** ŁAZIENKA
3,41 m²
- 4** POM. GOSPODARCZE / PRALNIA
3,15 m²
- 5** SALON Z KUCHNIĄ
26,18 m²
- 6** KL. SCHODOWA
2,50 m²
- 7** KORYTARZ
6,54 m²
- 8** SCHOWEK
1,75 m²

POW. CAŁKOWITA
60,2 m²

- 9** GARAŻ
22,65 m²
- 10** TARAS
8,69 m²

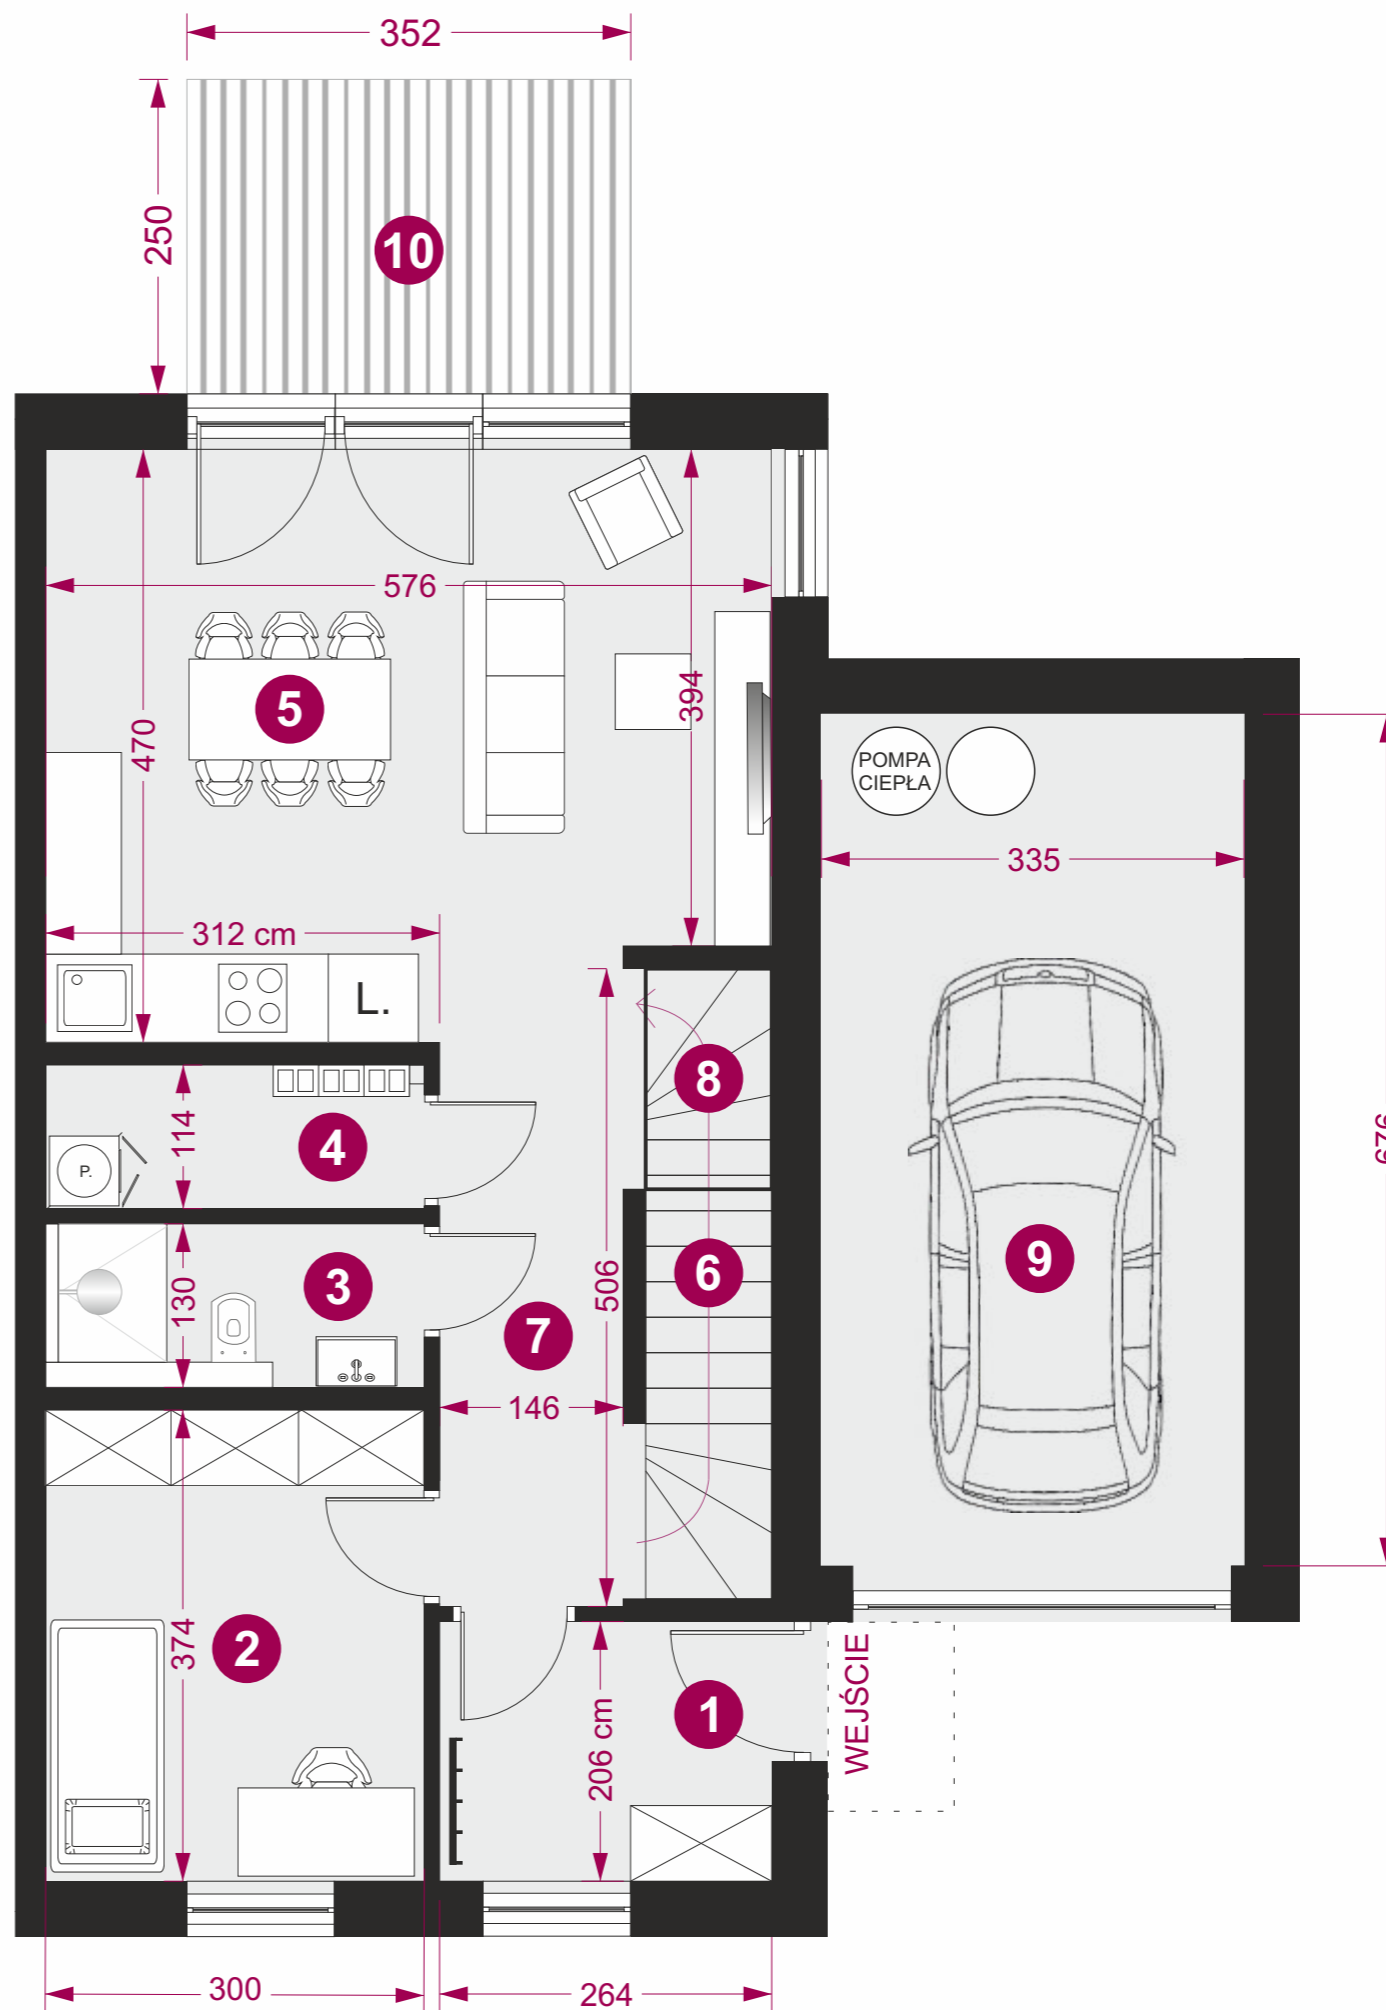

RZUT PIĘTRA

- 1** SYPIALNIA
15,75 m²
- 2** GARDEROBA
3,8 m²
- 3** ŁAZIENKA
7,35 m²
- 4** POKÓJ 1
14,1 m²
- 5** POKÓJ 2
9,11 m²
- 6** HALL
6,49 m²

POW. CAŁKOWITA
56,6 m²

